


W - ширина проема
H - высота проема

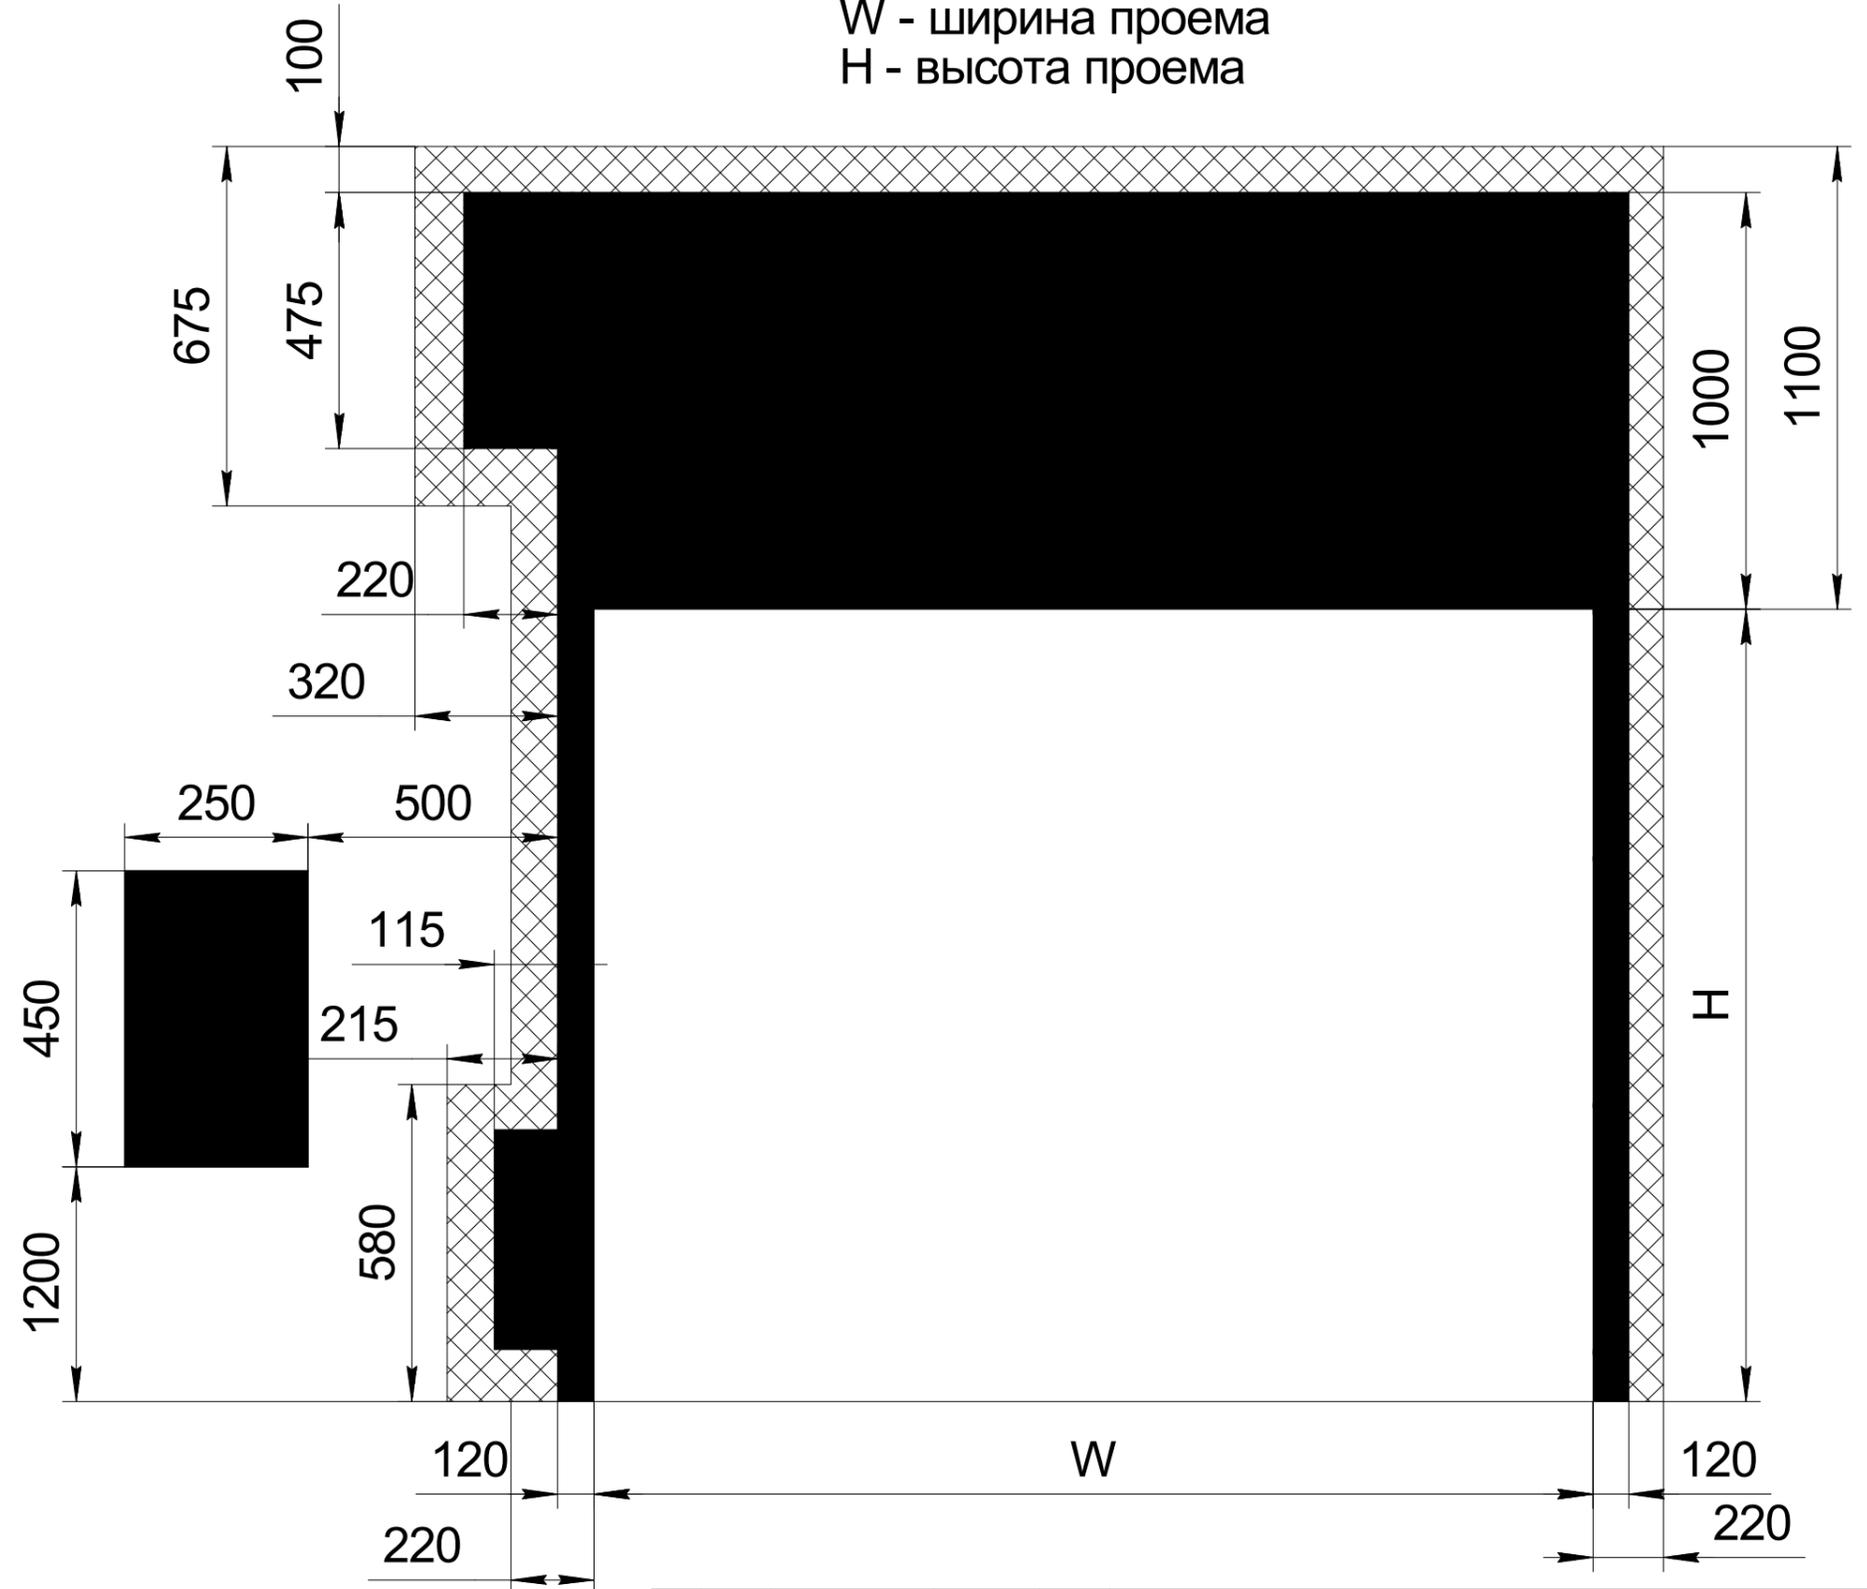

■ -поверхность занимаемая скоростными воротами и блоком управления

▨ -свободное место, необходимое для монтажа ворот

| | | | | |
|----------|------|----------|-------|------|
| Изм. | Лист | № докум. | Подп. | Дата |
| Разраб. | | | | |
| Проб. | | | | |
| Т.контр. | | | | |
| Н.контр. | | | | |
| Утв. | | | | |

Скоростные рулонные ворота

SpeedRoll SDC

Схема установки

| | | |
|------|--------|---------|
| Лист | Масса | Масштаб |
| | | |
| Лист | Листов | |
| | | |

DOORHAN