


W - ширина проема.
H - высота проема.

 -поверхность занимаемая скоростными воротами и блоком управления.

 -свободное место, необходимое для монтажа ворот.

* - значение для ворот, высота проема которых более 2800 мм

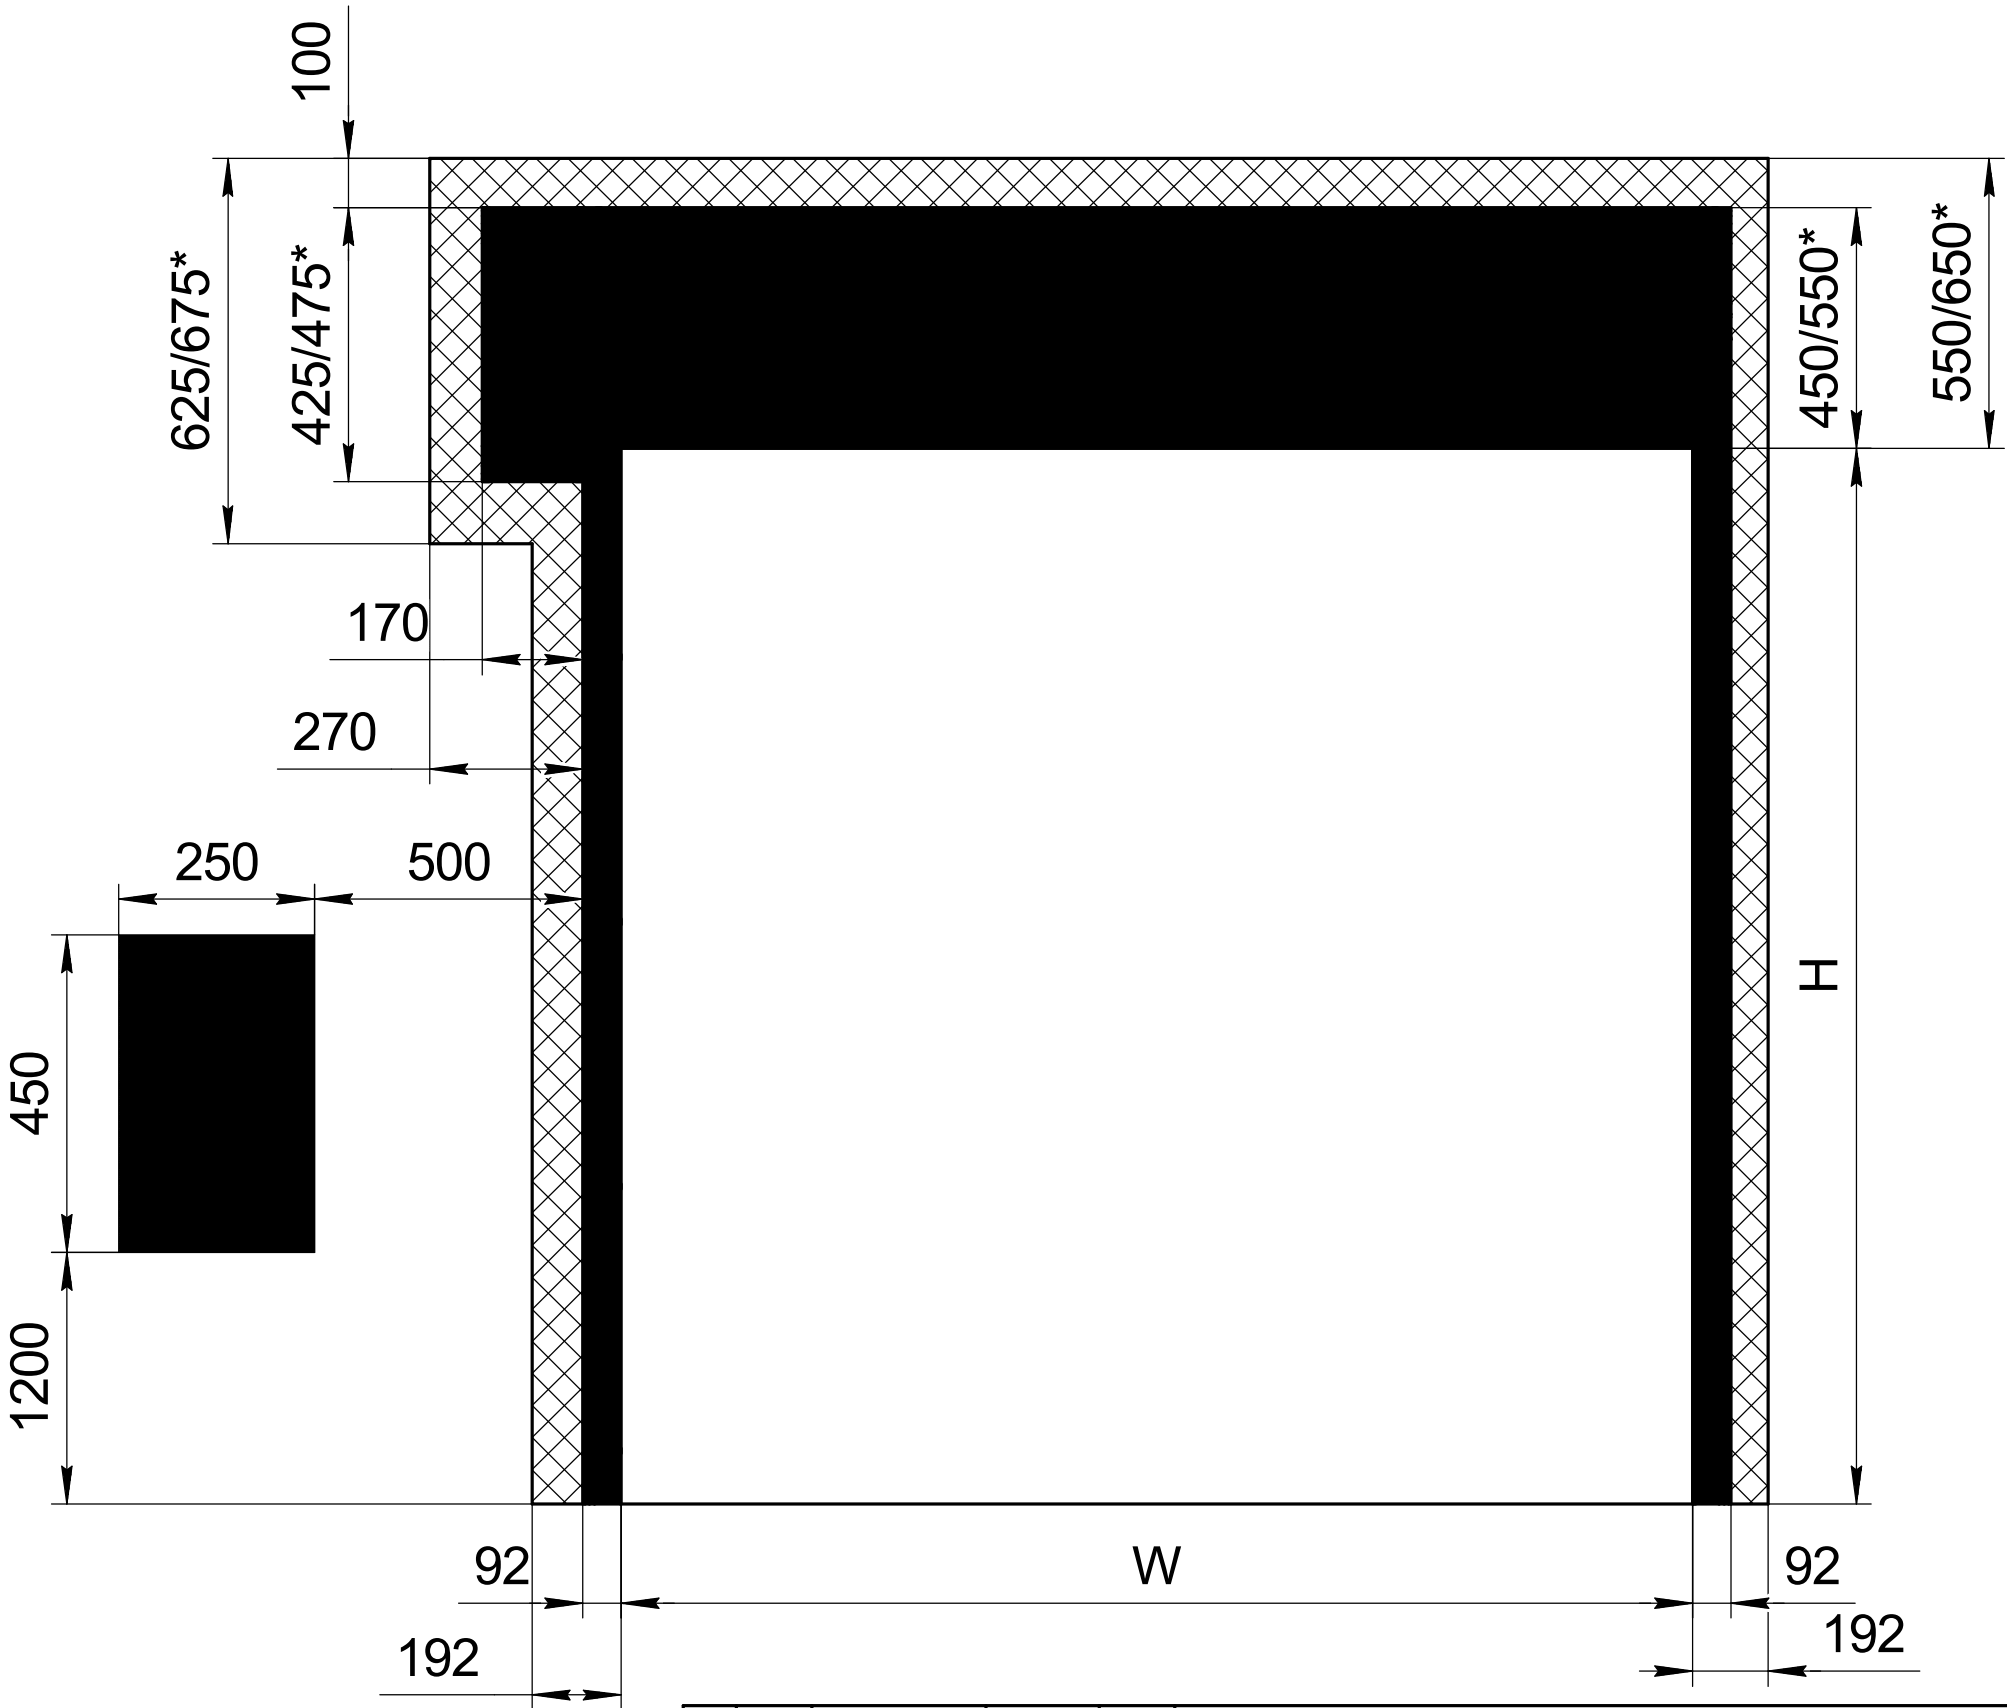

Скоростные рулонные ворота					SpeedRoll SDF (привод сбоку)			Лист	Масса	Масштаб
Изм.	Лист	№ докум.	Подп.	Дата	Схема установки					
Разраб.										
Пров.										
Т.контр.					Схема установки			Лист	Листов	
Н.контр.								DoorHAN		
Утв.										